


- LEYENDA
- DESMONTAJE DE CHIMENEAS DE CUBIERTA
 - DESMONTAJE DE CHIMENEAS DE CUBIERTA PARA POSTERIOR RECUPERACIÓN DE LAS MISMAS
 - DESMONTAJE DE CHAPA, CANALÓN Y REMATES EN VUELOS Y TESTEROS
 - CORTE DE VUELO DE CHAPA Y DE CANALÓN EXISTENTE EN SU CASO PARA COLOCACIÓN DE NUEVO CANALÓN
 - LIMPIEZA DE CANALONES Y BAJANTES EXISTENTES EN TODA LA CUBIERTA

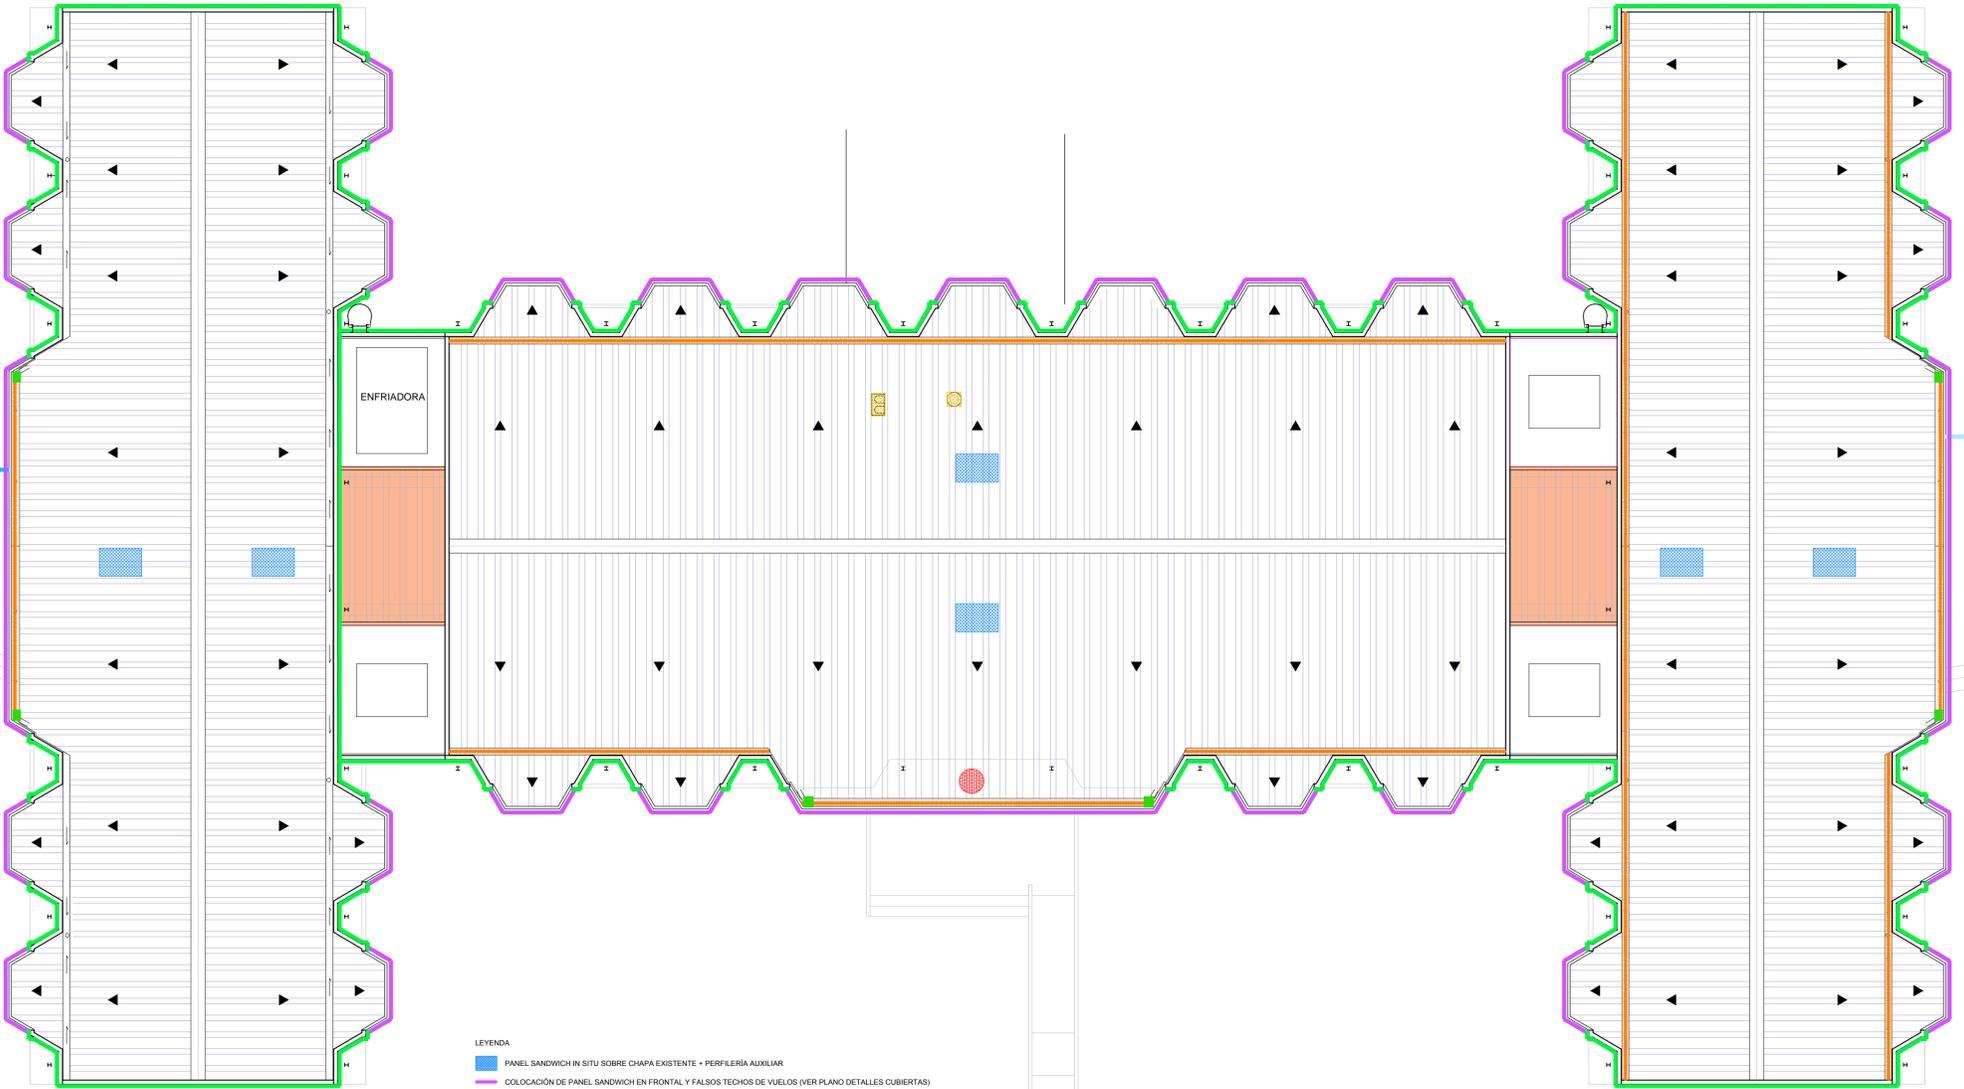

- LEYENDA
- PANEL SANDWICH IN SITU SOBRE CHAPA EXISTENTE + PERFLERÍA AUXILIAR
 - COLOCACIÓN DE PANEL SANDWICH EN FRONTAL Y FALSOS TECHOS DE VUELOS (VER PLANO DETALLES CUBIERTAS)
 - PASO DE INSTALACIONES CUBIERTO: ESTRUCTURA METÁLICA + PANEL SANDWICH + CORREAS SUBESTRUCTURA (VER PLANO DE DETALLES)
 - REPOSICIÓN DE CHIMENEAS EXISTENTES
 - APERTURA DE HUECOS EN FALSO TECHO PANEL SANDWICH PARA LUMINARIAS
 - ALBARDILLA DE CORONACIÓN DE MURO A UN AGUA CON GOTERÓN, EN CHAPA LACADA DIM. 140x20x0,8 mm
 - CANALÓN EN ACERO GALVANIZADO (VER PLANOS DETALLES CUBIERTAS)
 - APERTURA DE HUECO EN MURO DE FACHADA, FORJADO O PANEL SANDWICH PARA COLOCACIÓN DE BAJANTE

proyecto de:	arquitecto:	ingeniero:	nº plano:	plano de:	fecha:	escala:	revisión:	fecha de revisión:
READECUACIÓN ESPACIOS ITA 1	Mª CRISTINA OLIVEROS DUEÑAS	ISABEL PEÑA ZORNOZA	PA 02	P. CUBIERTAS: ACTUACIONES PREVISTAS	MARZO 2015	1/100	REV. -	