

Nota 1.

Dado que los cables que se instalan serán de una longitud comercial determinada (Ej 10 m) y al objeto de evitar sobredimensionar las citadas cajas para que pudieran contener el cable enrollado. Se ha pensado que el sobrante de cable, quede enrollado en el falso techo y sólo bajen a la caja la longitud de cable necesario, evitando con ello el corte de los mismos. Por contra, obliga a prever el número de tubos necesarios para permitir lo anterior y el trasiego reflejado en el esquema.

Nota 2.


No incluirá el cable usb, pero sí el conductor que será de las dimensiones adecuadas para pasar el terminal USB tipo A y contará con cable guía para facilitar su introducción posterior.

Nota 3.

Los enchufes en falso techo para el altavoz activo y videoprojector se ubicarán en:

Altavoz Activo. En su vertical.

Videoprojector. Equidistante de ambos extremos de la PDI.

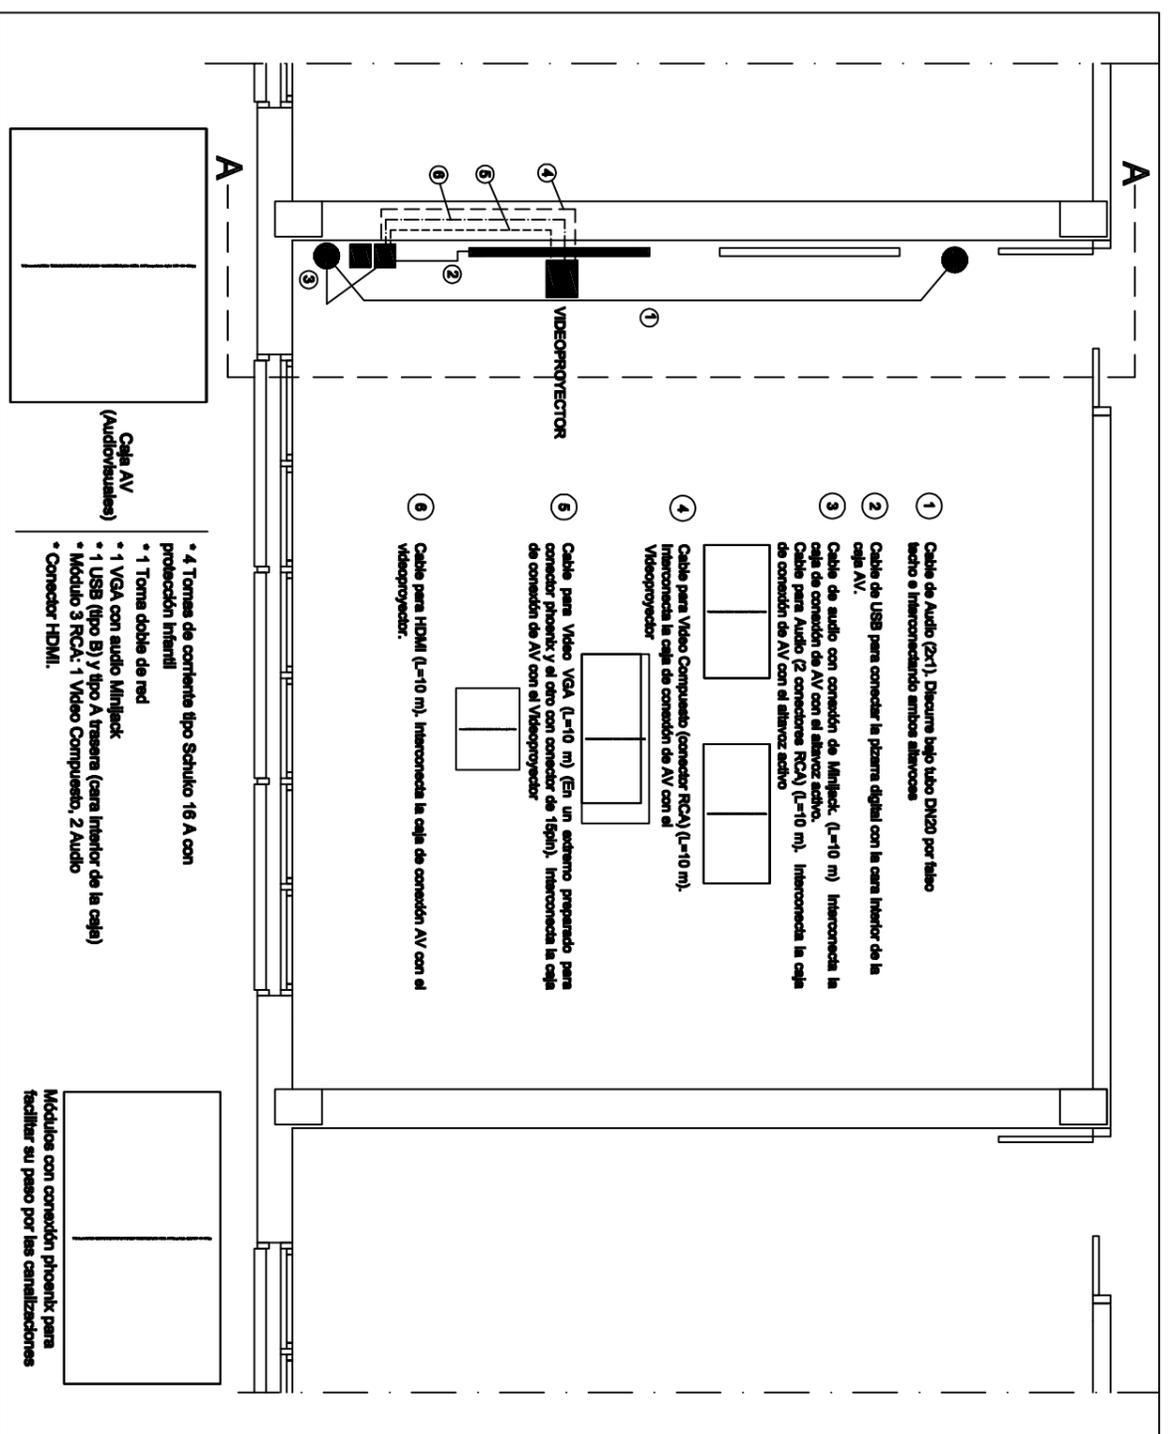

OBRA SANEAMIENTO Y AMPLIACIÓN DE LARED INTERNA (LAN) DE 100 CENTROS EDUCATIVOS DE LA COMUNIDAD AUTONOMA DE ARAGON

AULA DIGITAL (PLANO TIPO)

INGENIERO DE TELECOMUNICACIONES

JOSE M^o ORTIZ DE ZARATE BOBADILLA

Departamento de Educación
Cultura y Deporte

Gerencia de Infraestructuras y Equipamiento

FECHA
MARZO 2017