
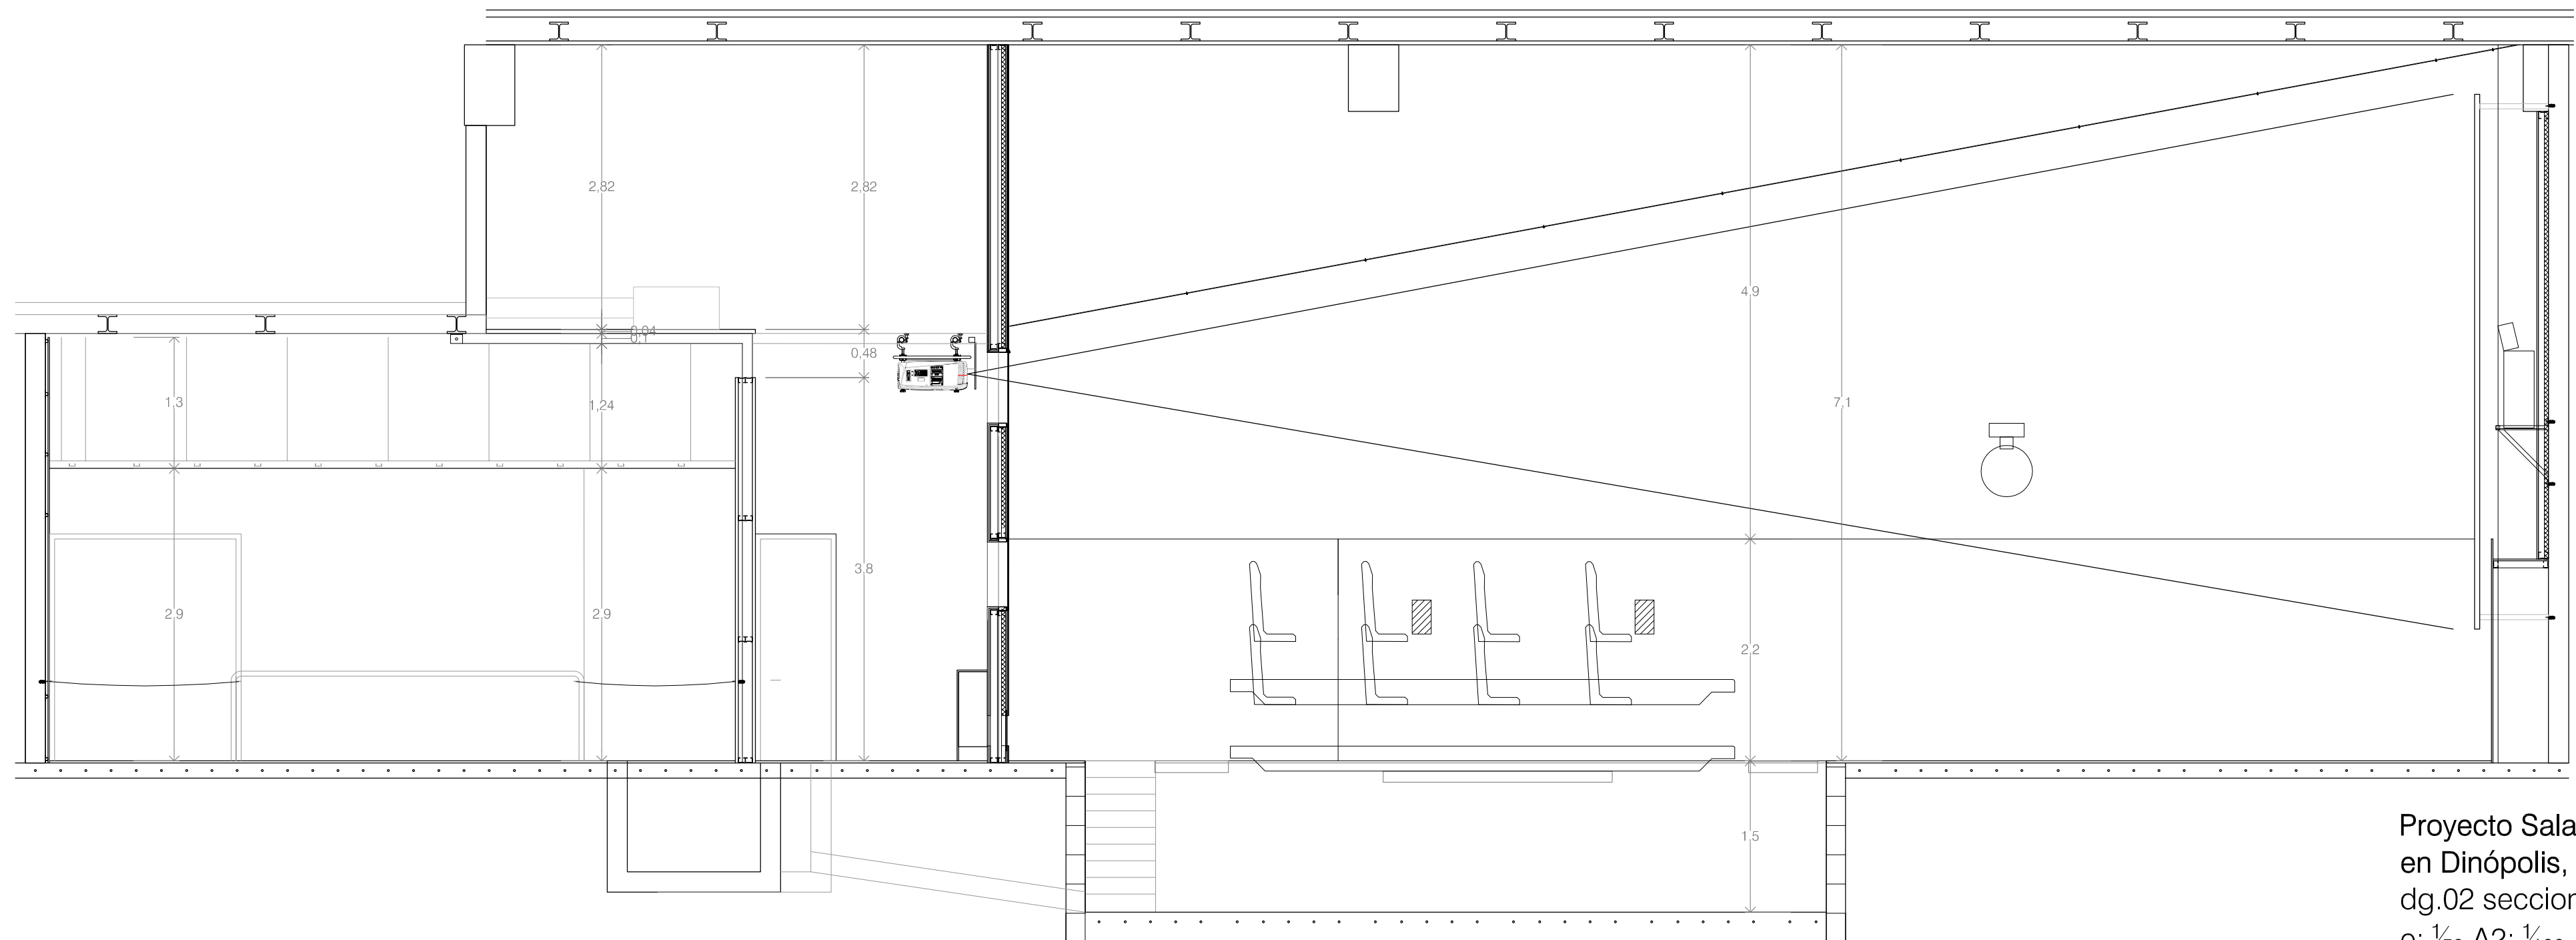


Proyecto Sala Proyección 4D
en Dinópolis, Teruel
dg.01 planta general
e: 1/50 A2; 1/100 A4 _ 24.01.2011

RdL arquitectos SLP + RdR, estudi d'arquitectura
JTA Consultors
GROP

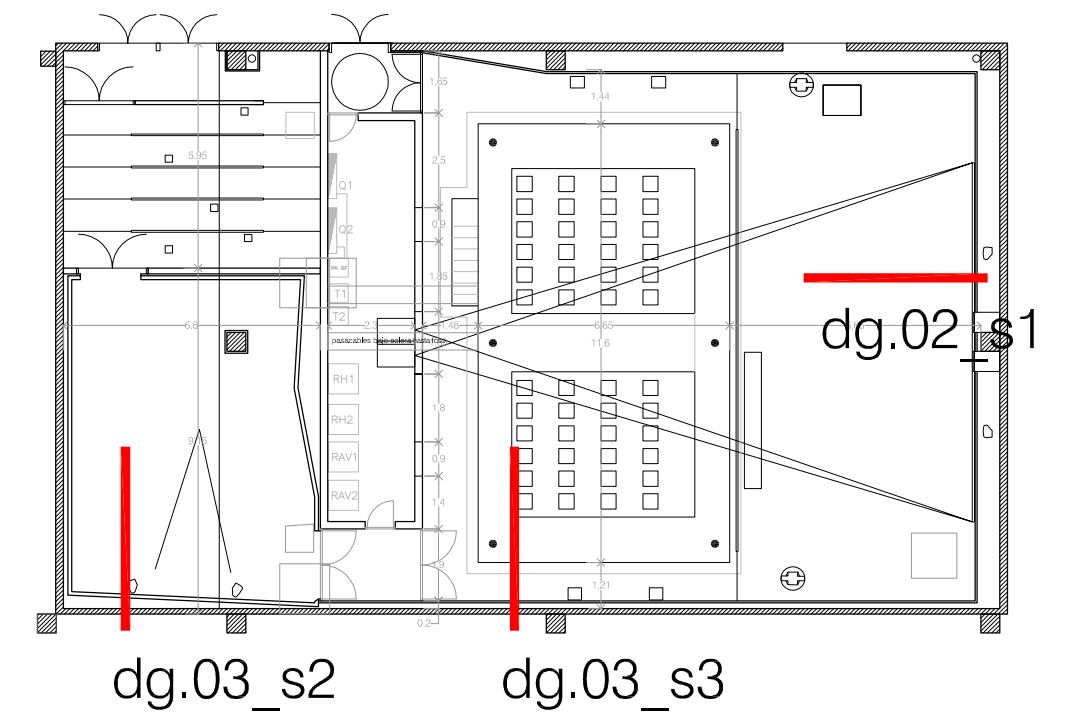

Proyecto Sala Proyección 4D
 en Dinópolis, Teruel
 dg.02 seccion longitudinal s1
 e: 1/50 A2; 1/100 A4 _ 24.01.2011

dg.02_s1
 sección longitudinal

RdL arquitectos SLP + RdR, estudi d'arquitectura
 JTA Consultors
 GROU